
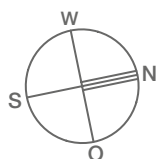
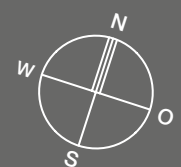
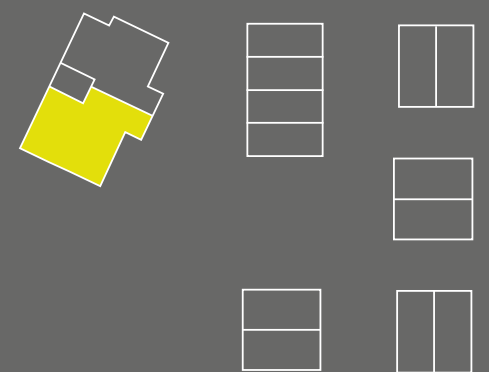


3,5 ZIMMER- WOHNUNG 10 | DG

WOHNFLÄCHE 104,52 m²
NUTZBARE FLÄCHE 133,70 m²

	Wfl.	Nfl.
Wohnen/Essen	24,87 m ²	24,87 m ²
Küche	5,95 m ²	10,34 m ²
Schlafen	11,01 m ²	11,86 m ²
Ankleide	5,56 m ²	5,56 m ²
Kind	10,09 m ²	14,09 m ²
Arbeiten	7,86 m ²	10,24 m ²
Bad	8,27 m ²	11,01 m ²
WC	4,80 m ²	4,80 m ²
Diele	7,27 m ²	7,27 m ²
Flur	4,02 m ²	4,02 m ²
Dachterrasse 1 1/2	2,78 m ²	5,56 m ²
Dachterrasse 2 1/2	6,46 m ²	12,92 m ²
Balkon 1/2	5,58 m ²	11,16 m ²

Wohnfläche 104,52 m²
Nutzbare Fläche 133,70 m²

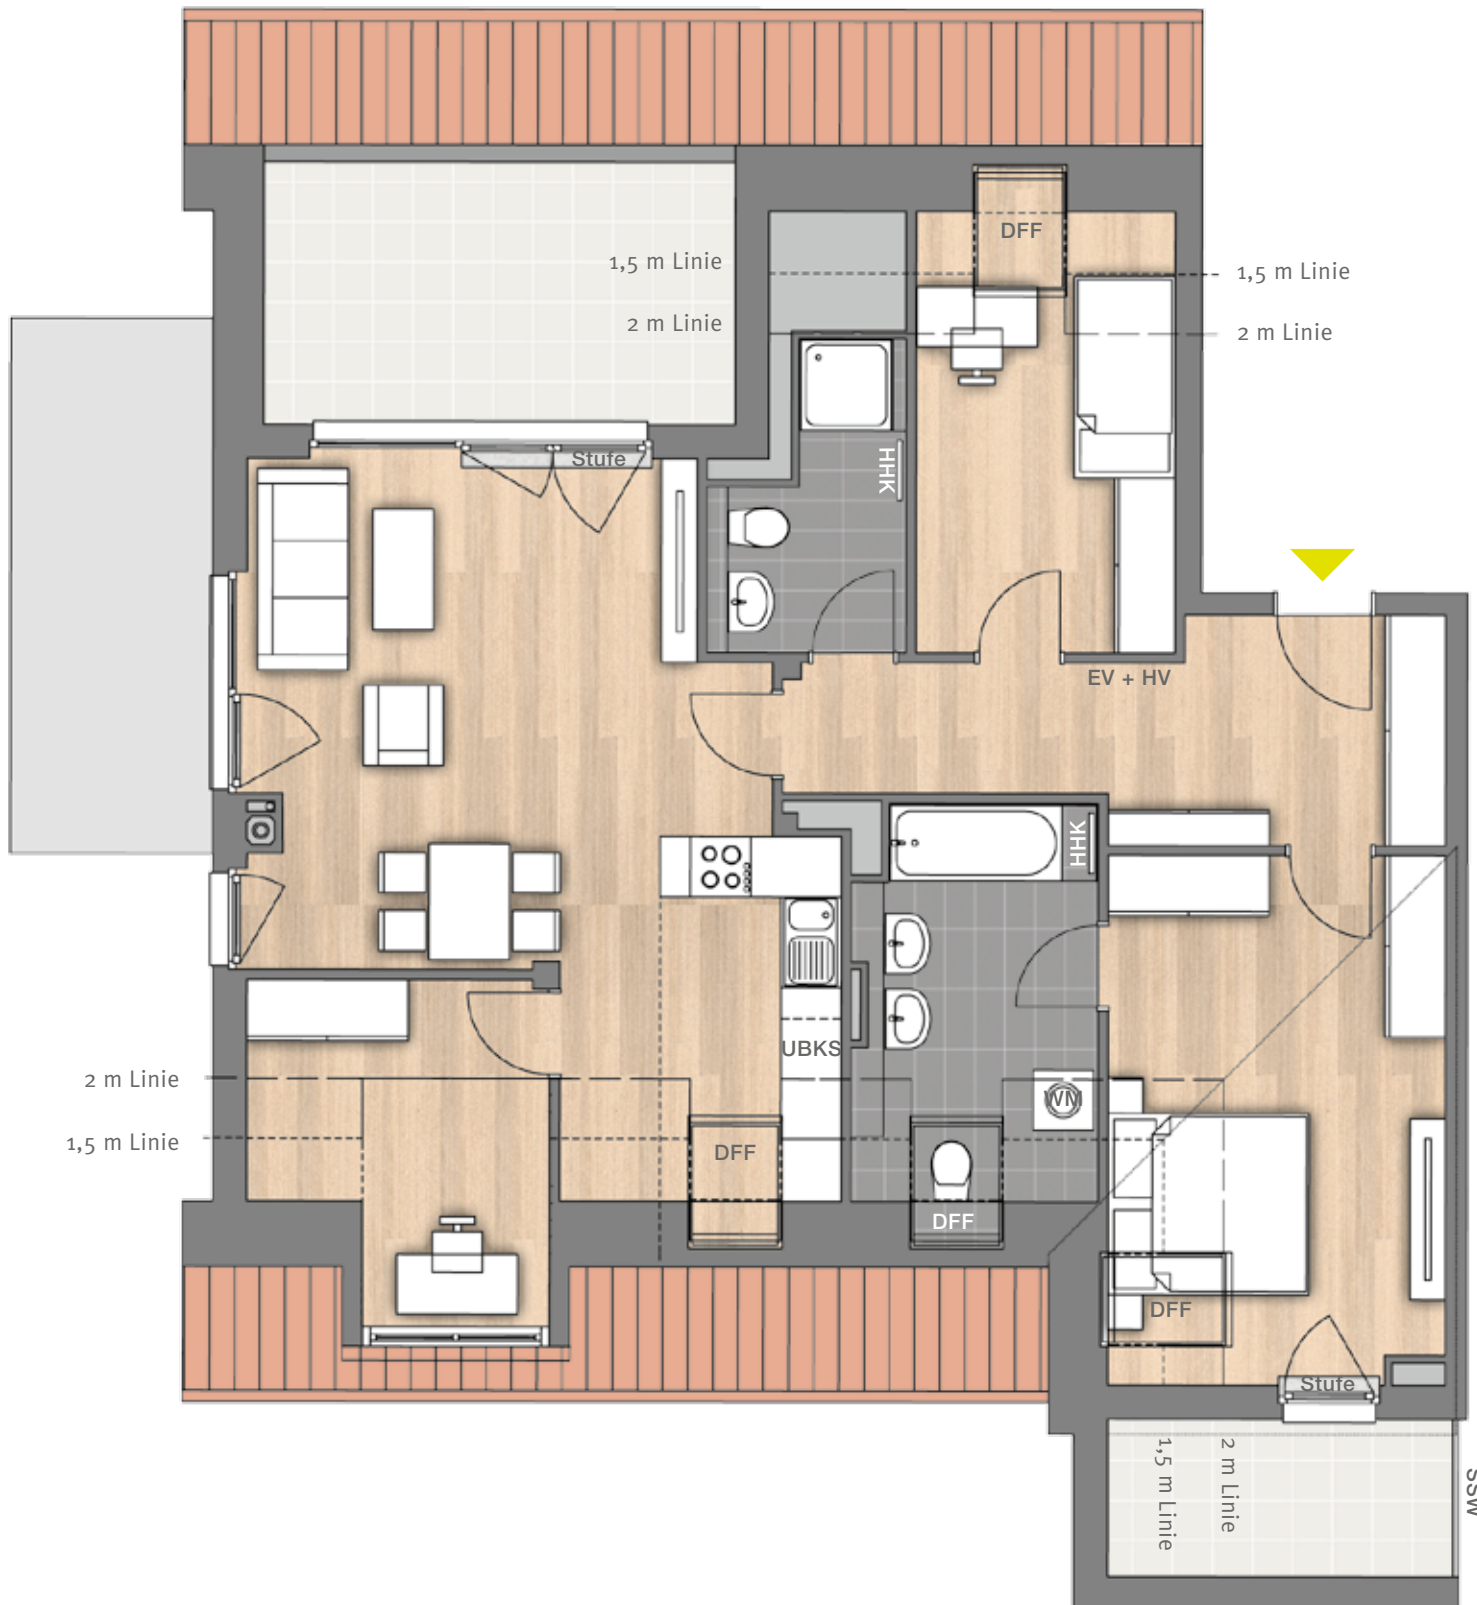

HHK = Handtuchheizkörper
DFF = Dachflächenfenster
WM = Waschmaschine
EV = Elektroverteiler
HV = Heizungsverteiler
UBKS = Unterbaukühlschrank
SSW = Sichtschutzwand

Maßstab ca. 1:75

Stand 11/2017